


grid

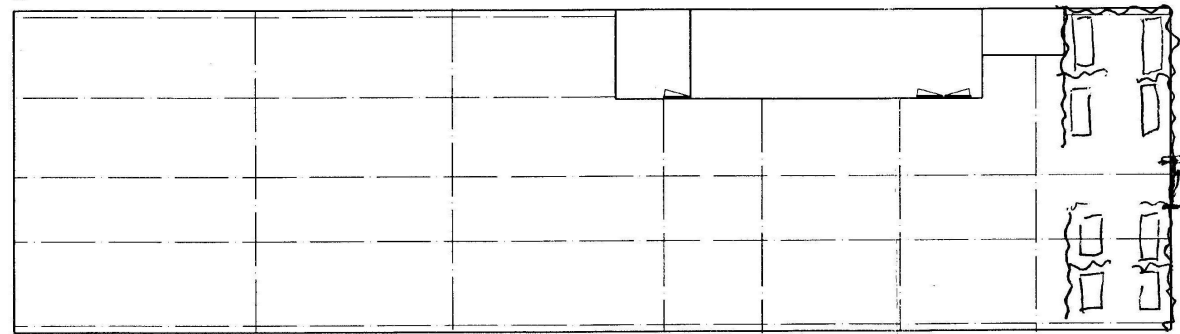

Jan 02

Weg 21
21 km 1


- renvooi
- nooduitgang
 - brandhaspel
 - watertapautomaat
 - drankenautomaat
 - snoepautomaat
 - koffiesautomaat
 - videoprojector
 - podiumelement hxbxd = 400 x 1000 x 2000
 - tafel 1500 x 800
 - kast hxbxd = 2000 x 1000 x 350
 - kabelgoot
 - uplighter; h= 2100

chiel van der stelt architect / vormgever

WATERTORENWEG 180 / 3063 HA ROTTERDAM / TEL 010 242 01 06 / FAX 242 01 07


project: DIGITAL PLAYGROUND IN GEBOUW IMAX
opdrachtgever: STICHTING HAL 4

ONDERWERP:	lay-out
GETEKEND:	vds
SCHAAL:	1: 200
DATUM:	30/04/02
TEK.NR.	

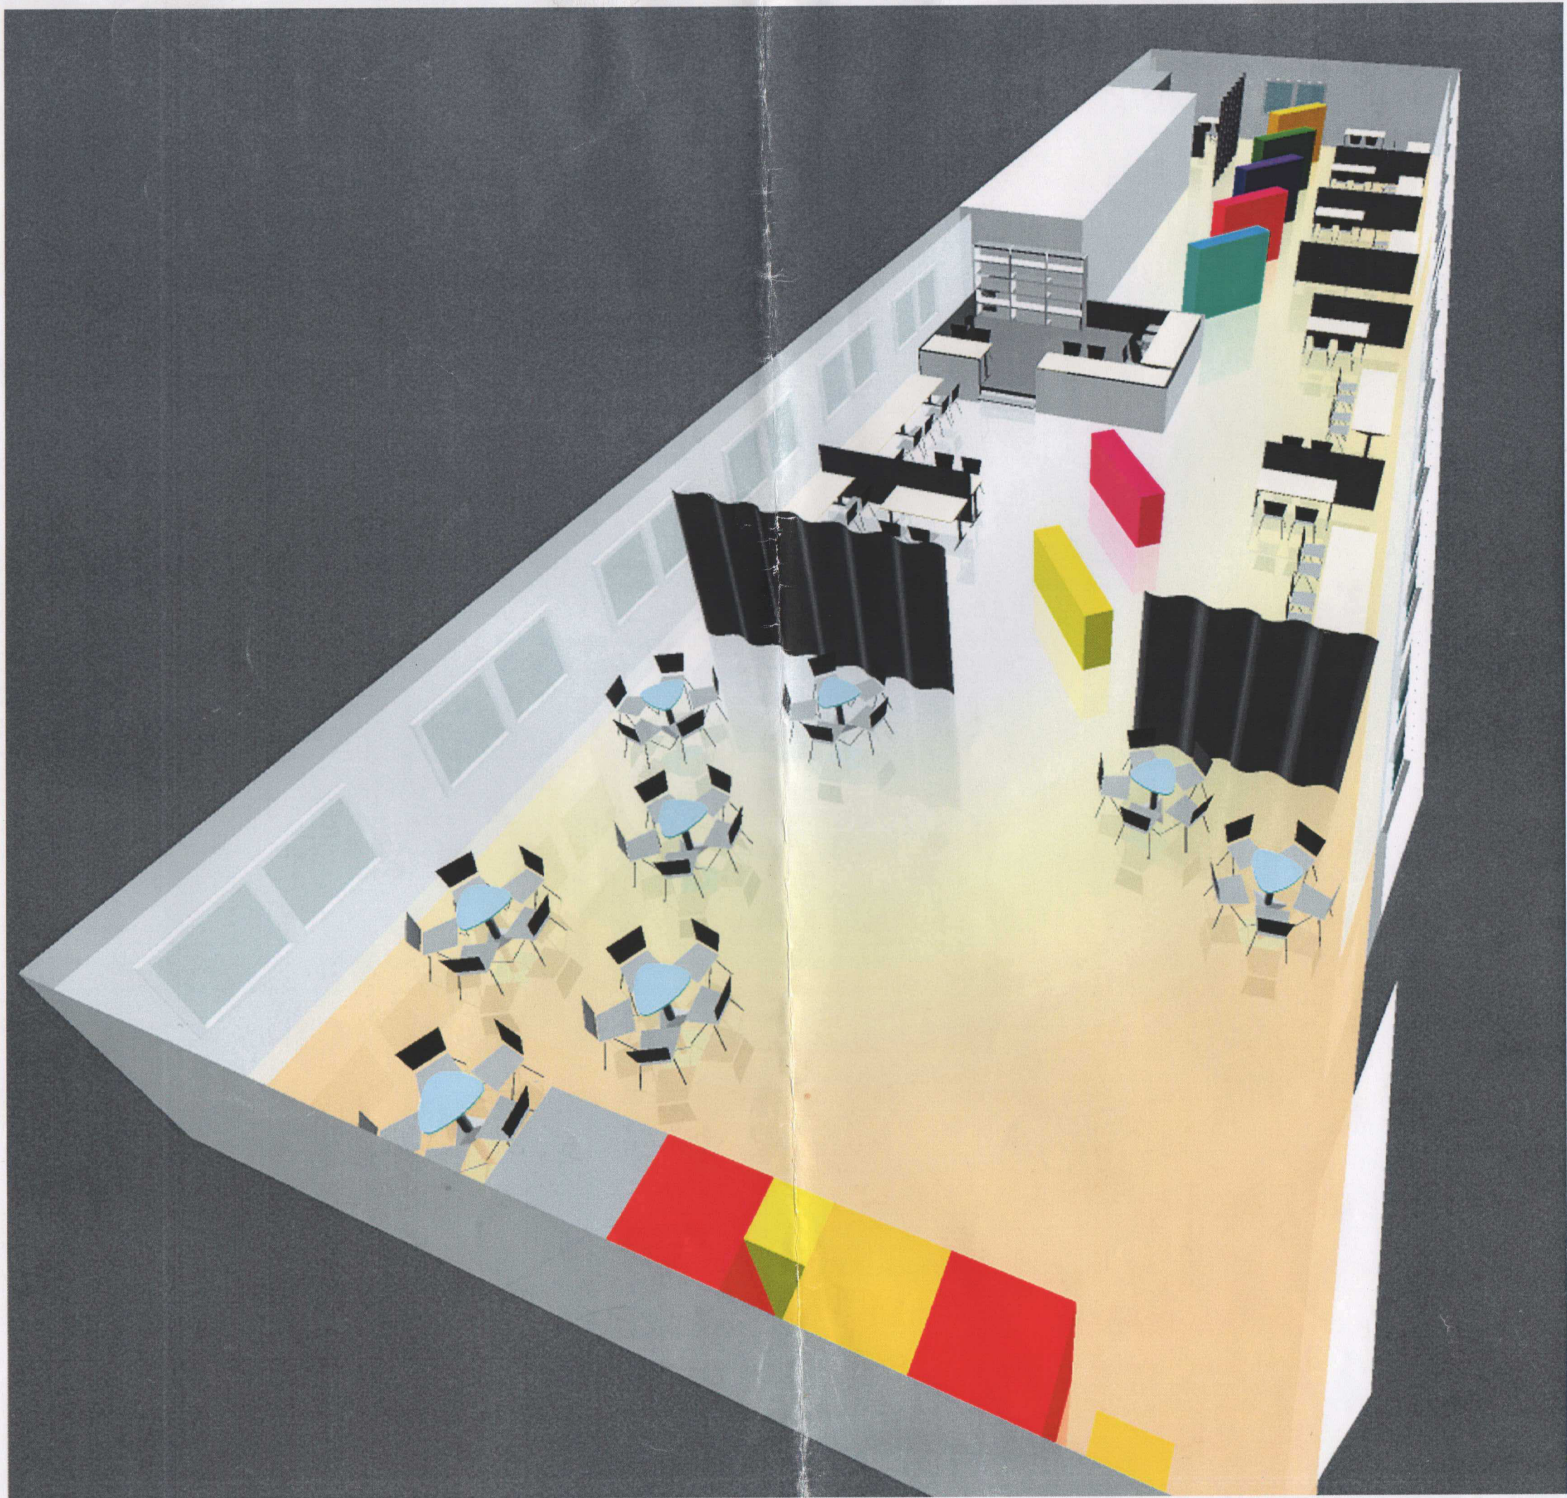


ramen: b 2,41
 l 1,100
 tussenruimte: 1,20
 ramen

200cm hoog
 2 profielen 2x1
 200cm hoog
 2 profielen 2x1
 200cm hoog
 2 profielen 2x1

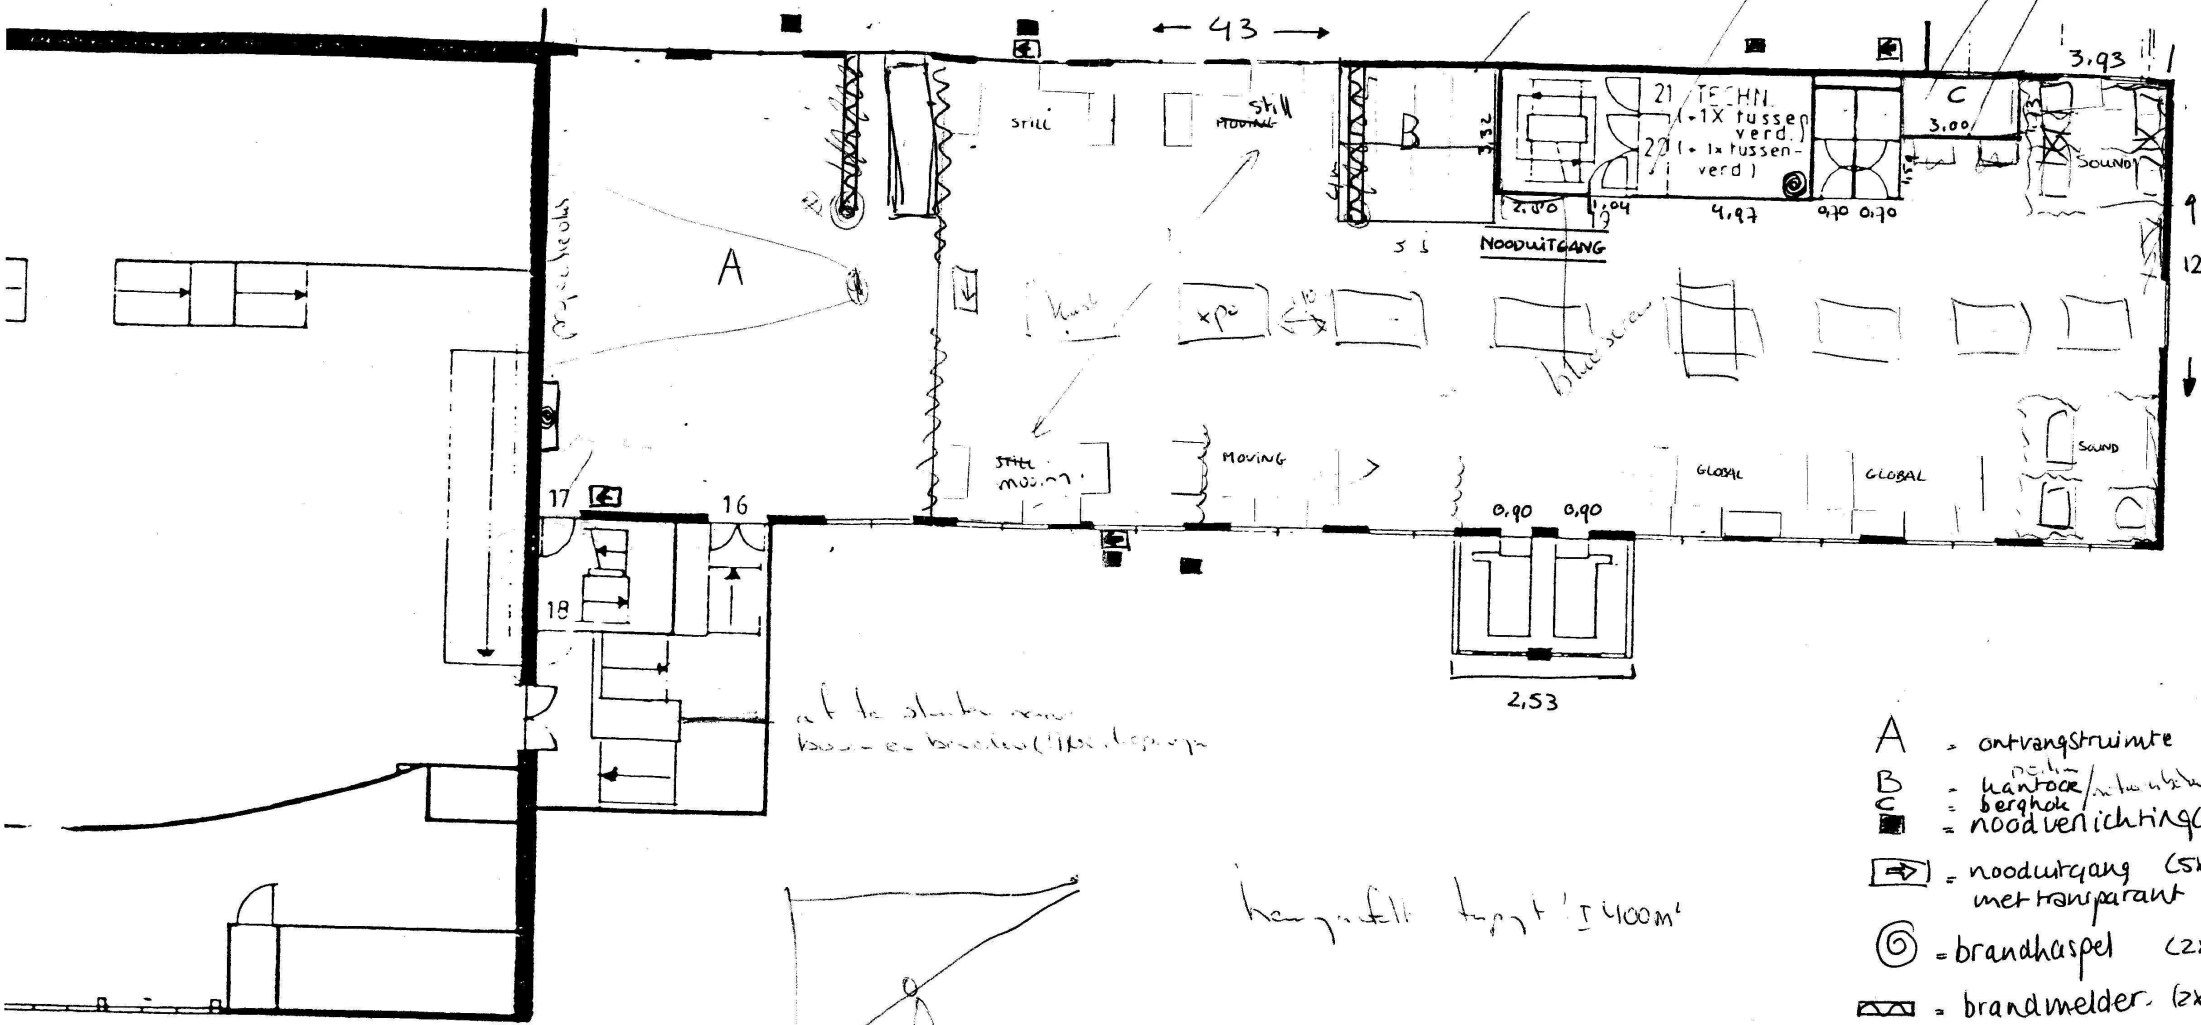

af te sluiten naar
 buiten of binnen (1x) (2x) (3x)

hangplafond hoogte 1,400m

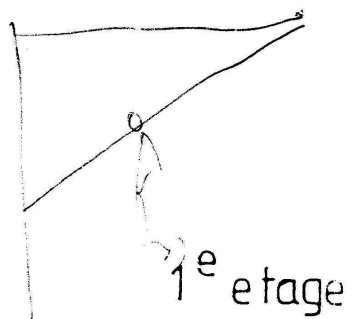

- A = ontvangstruimte
- B = keuken / inbouw
- C = berging
- = noodverlichting(s)
- ➡ = nooduitgang (5x) met transparant
- ⊙ = brandhospel (2x)
- ⊠ = brandmelder (2x)

1e etage: l 43 m
 b 12 m
 h 3,25 m

